



ŻWIRKI
I WIGURY 43


Rumia, ul. Żwirki i Wigury 43

MIESZKANIE NR 2

Powierzchnia mieszkania 62,75m²

Piętro 1



Liczba pokoi 3

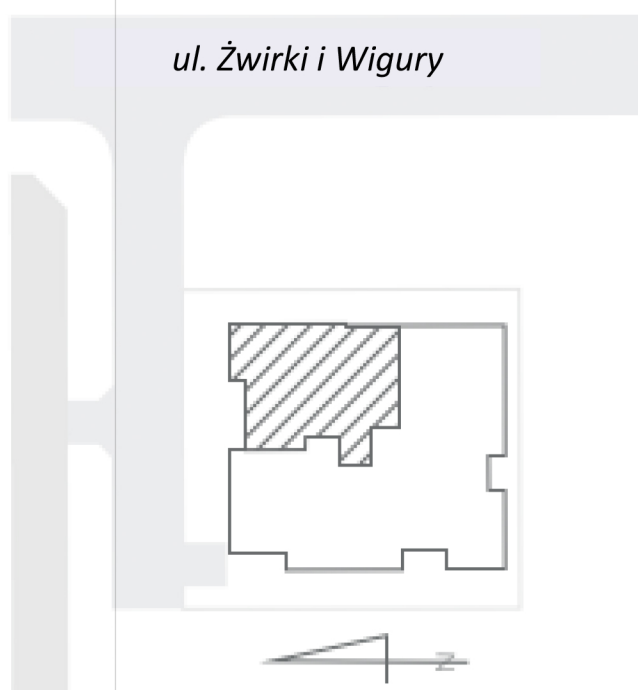

Kontakt

biuro@modusinvest.pl

www.modusinvest.pl

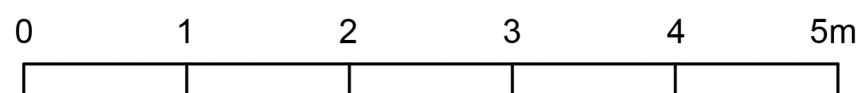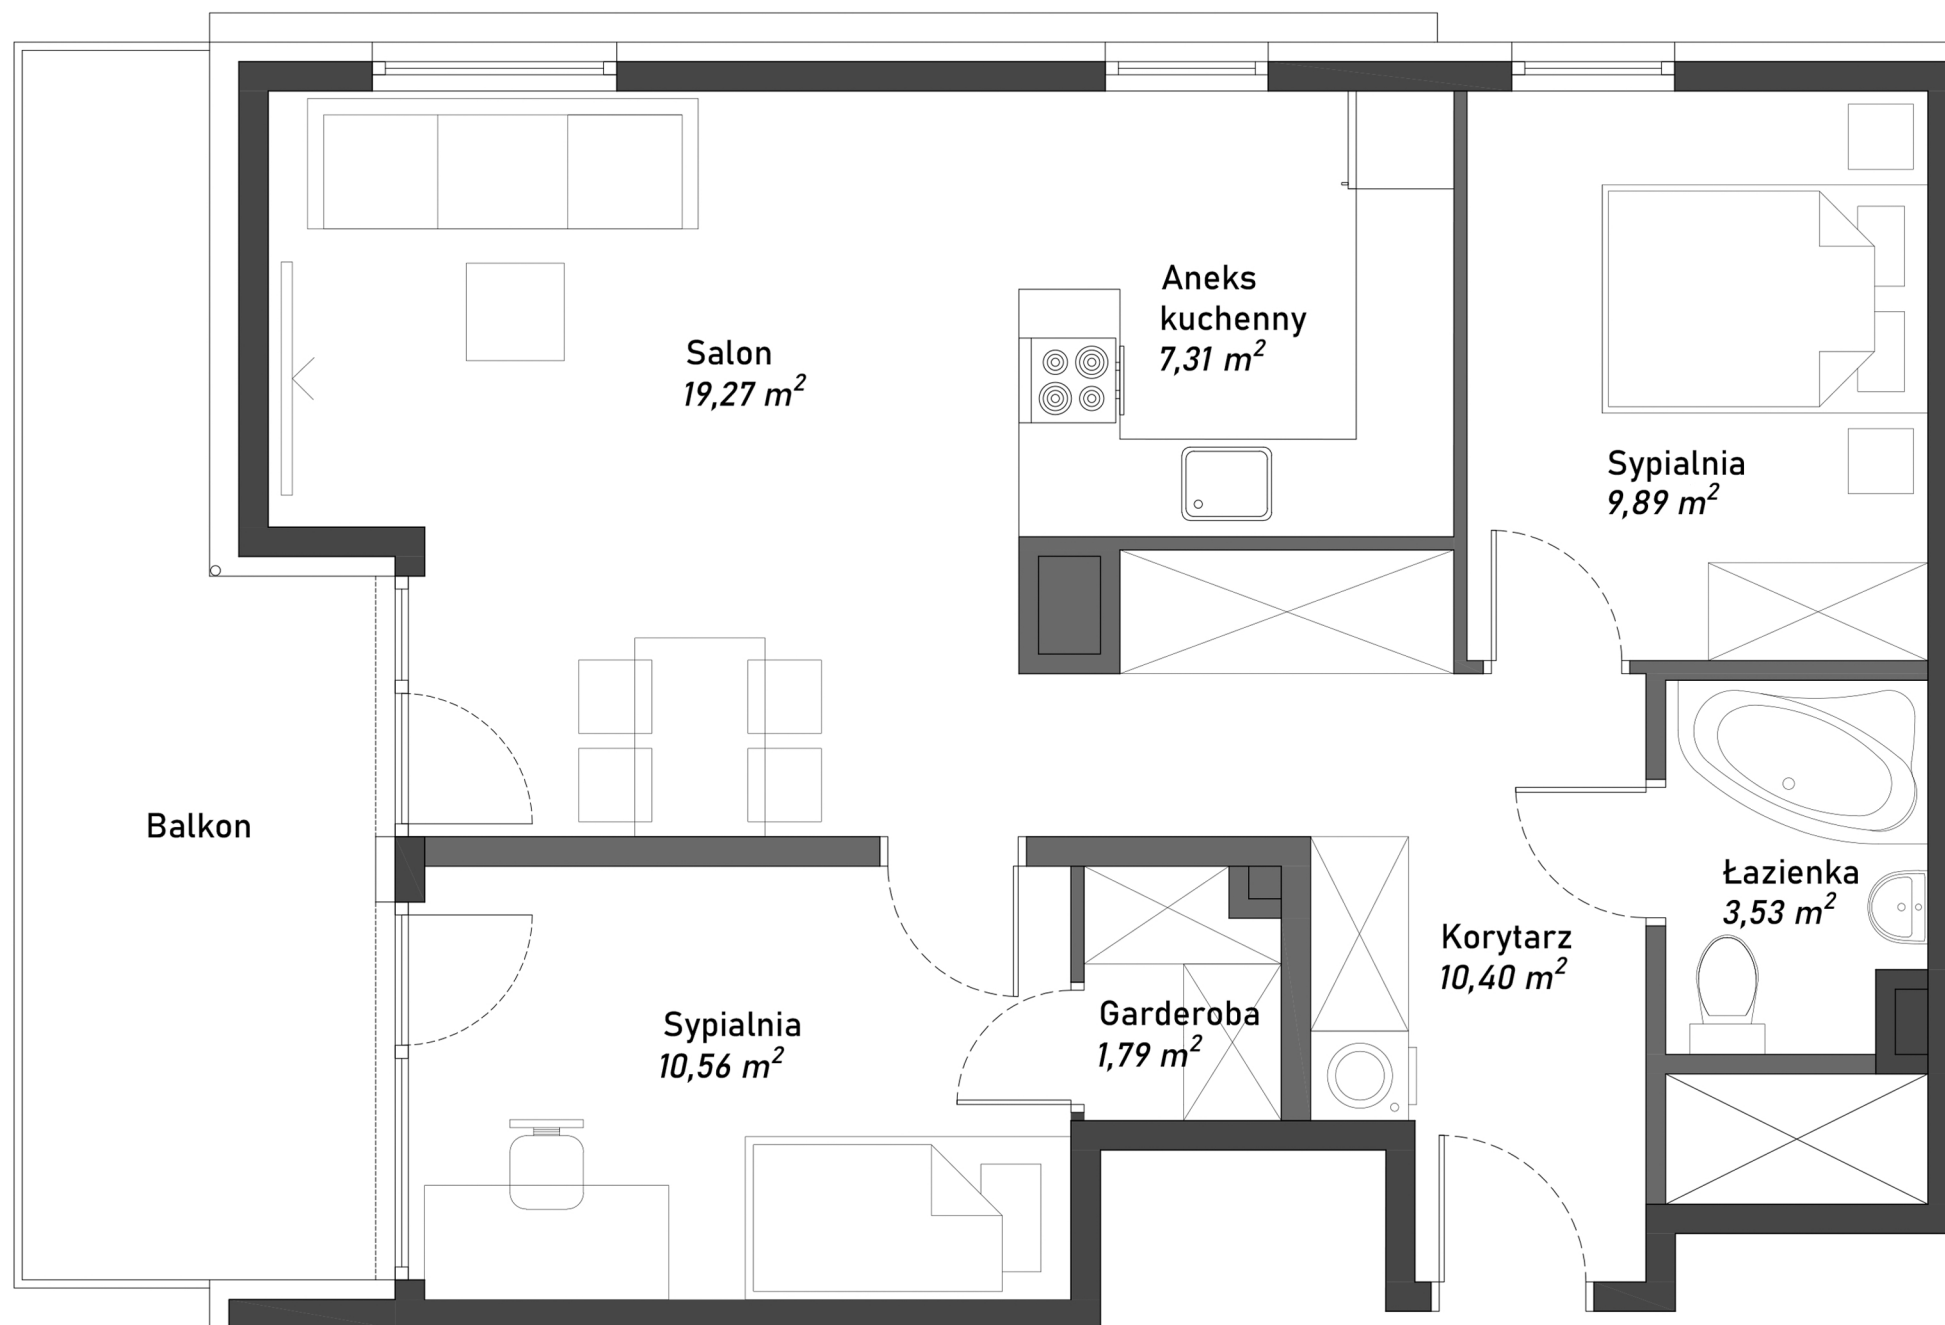

1. Ze względu na trwające prace budowlane powierzchnie użytkowe poszczególnych pomieszczeń oraz lokalizację przyborów sanitarnych mogą ulec zmianie.
2. Przedstawiona w dokumencie aranżacja lokalu jest przykładowa. Wyposażenie lokalu i jego wykończenie nie stanowi oferty handlowej oraz zobowiązania umownego.